



Merk: A

2 getek. + 3 gesp., Gronden : RAL9001(wit), Ra. Groen, De. Groen, Pa. RAL9001(wit)

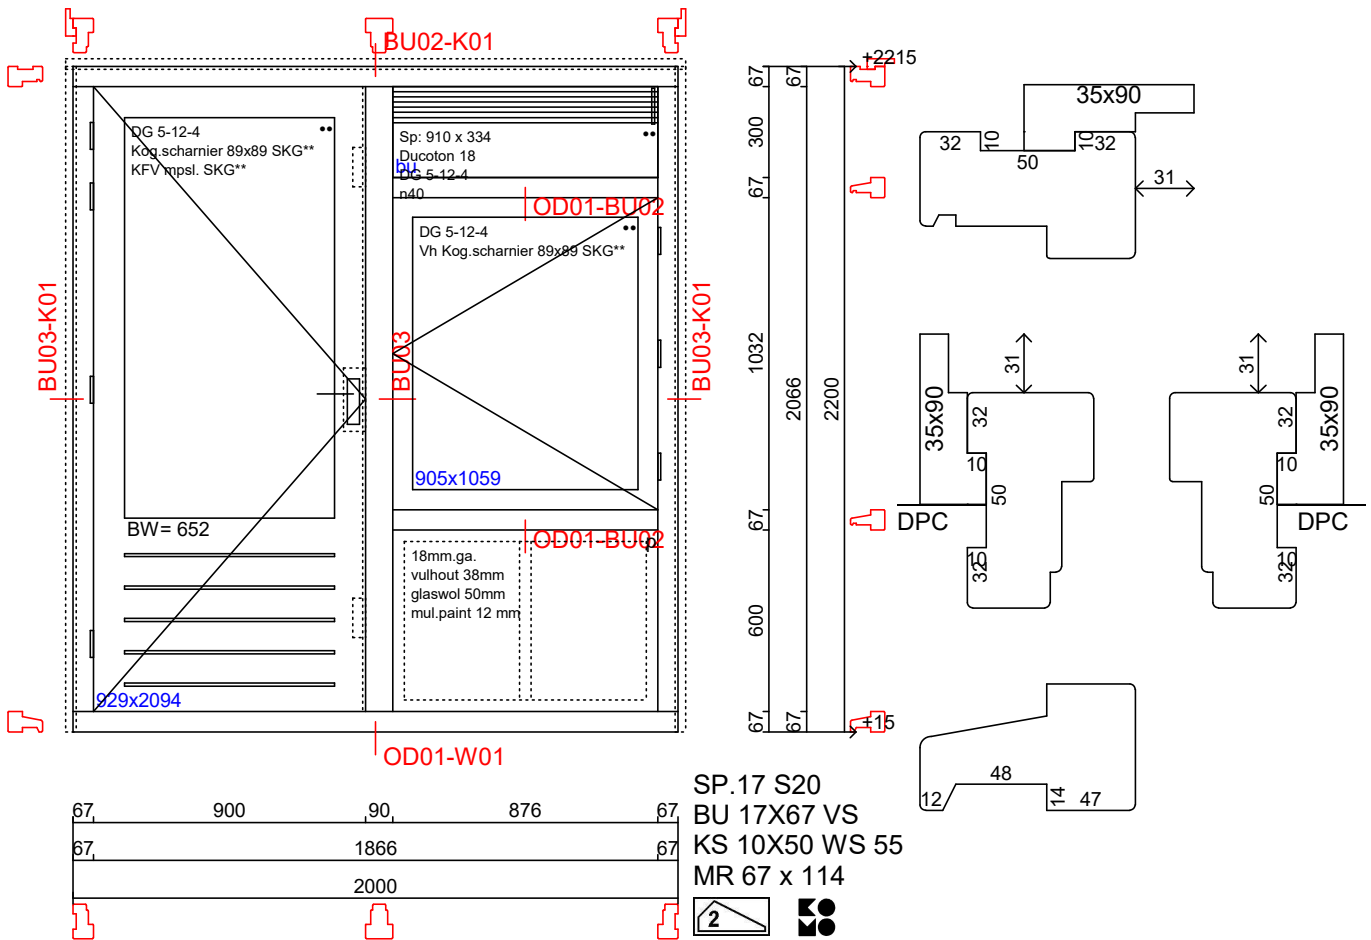

Vh Kog.scharnier 89x89 SKG** in deurvak
Ducoton 18 rooster
Kog.scharnier 89x89 SKG** in raamvak
18 mm.ga.
vulhout 38 mm
glaswol 50 mm
mul. paint 12 mm

Glas wordt los meegeleverd

Project	02001		Getekend	18-09-2008
Nieuwbouw woerden Dorpsweg 5-9			Door	AA
Opdrachtgever Bouwbedrijf de Gouden handen			Tekening gewijzigd	01-10-2008
Bouwbedrijf de Gouden handen		Schaal 1:25	Blz. 1	15-10-2008
				24-11-2008
			Uiterste retour datum	11-12-2008