


## Merk: A

2 getek. + 3 gesp., Gronden : RAL9001(wit), Ra. RAL9001(wit), De. RAL9001(wit), Pa. RAL9001(wit)

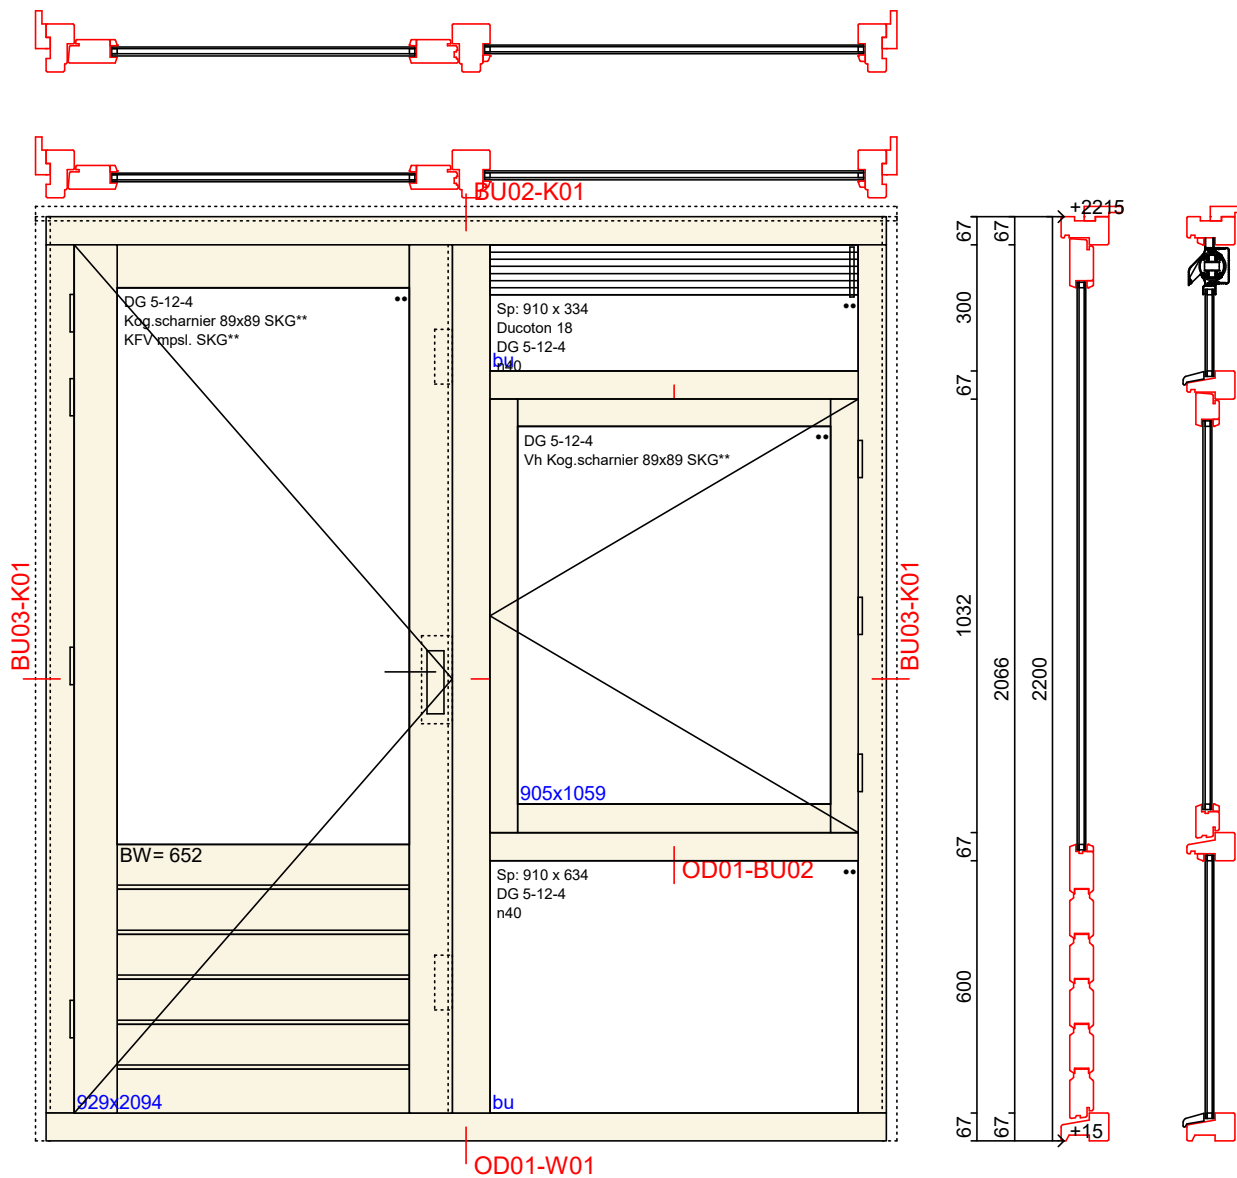


SP.17 S20  
BU 17X67 VS  
KS 10X50 WS 55  
MR 67 x 114



Vh Kog.scharnier 89x89 SKG\*\* in deurvak  
Ducoton 18 rooster  
Kog.scharnier 89x89 SKG\*\* in raamvak

Glas wordt los meegeleverd

Project	02001		Getekend	18-09-2008
Nieuwbouw woerden Dorpsweg 5-9			Door	AA
Opdrachtgever Bouwbedrijf de Gouden handen			Tekening gewijzigd	01-10-2008
Bouwbedrijf de Gouden handen		Schaal 1:18		15-10-2008
		Blz. 1 van 1		24-11-2008
			Uiterste retour datum	11-12-2008